


Teillageplan 1

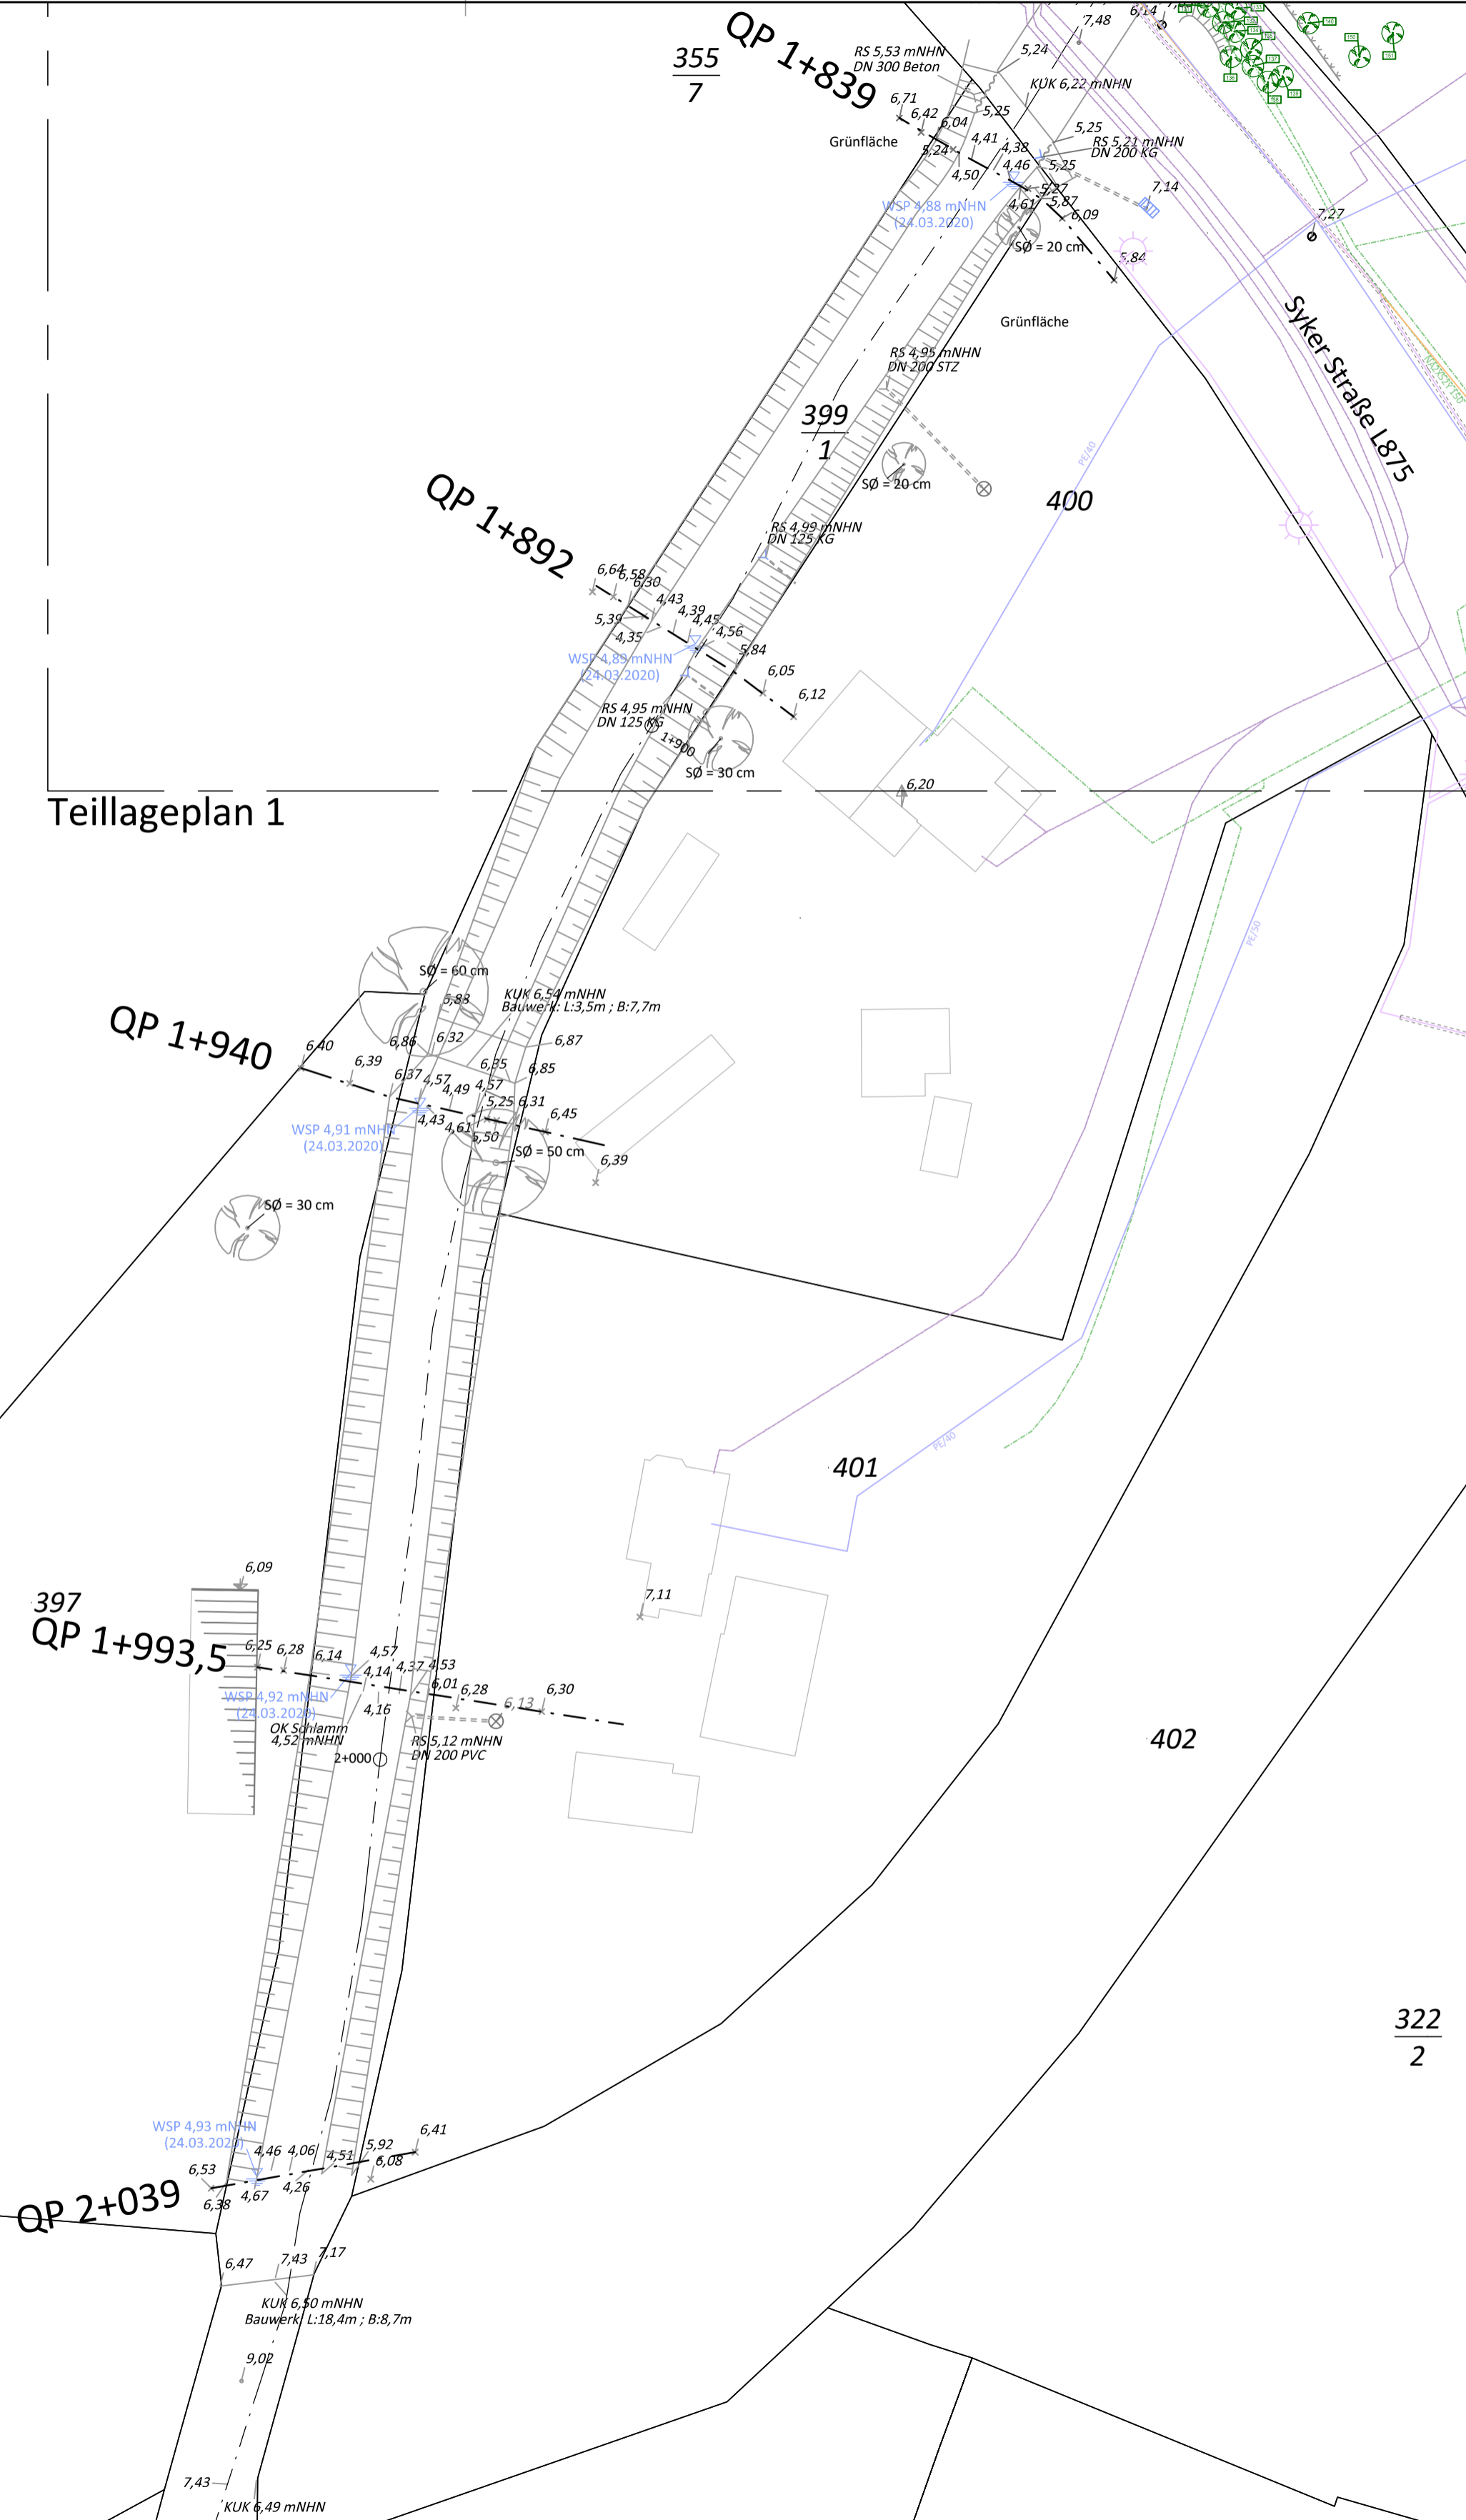


Zeichenerklärung

Grundplan (ALK)	Bestand / Vermessung
<ul style="list-style-type: none"> Gemeindegrenze Gemarkungsgrenze Flurgrenze Flurstgr. vermark Flurstgr. unvermark 	<ul style="list-style-type: none"> Mauer Zaun Mauer m. Zaun Böschung Baum Schaltkasten Oberflurhydrant Unterflurhydrant Fahnenmast Denkmal Gittermast Höhenbolzen Sitzbank Abfallkorb Vorplanung IDN 2015 Hecke Busch Geländehöhen Wasserspiegel Zufahrt / Zugang Holzmast Stahlbetonmast Merkstein Hochspannungstg. RW - Auslauf Schieber Hausanschlussventil Findling Richtungswieser Hinweistafel Ortsschild Verkehrsschild Verkehrssampel Haltestelle Laterne Schacht Polygonpunkt m. Nr. Ortsdurchfahrtsstein Hochbord Tiefbord Rundbord Rasenbord

Bestand Leitungen

Elektro	Fernwärme
Gas	Beleuchtung
Trinkwasser	SW - Kanal
Fernmelde	RW - Kanal
Druckrohrleitung	MW - Kanal
Leerrohr/Schutzrohr	

Alle in dem Plan eingetragenen Leitungen sind nach zu erfolgender Abstimmung mit dem Leitungsträger vor Ort zu überprüfen. Die Angaben der Art, Lage, Dimension, Verlegetiefe und des Materials sind verbindlich.

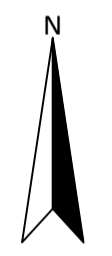

Quelle: Auszug aus den Geobasisdaten der Niedersächsischen Vermessungs- und Katasterverwaltung © LGLN

Index	Beschreibung	Datum	bearb. / gez.
a	Erstausgabe	24.06.2021	Jä / Pu

Ochtumverband

Umgestaltung des Pulternwehres in Delmenhorst

Genehmigungsplanung Lageplan Bestand Teillageplan 2

aufgestellt:	Maßstab: 1 : 500
Ochtumverband	bearbeitet: F. Jäckel
Ingenieurgesellschaft Heidt + Peters mbH	gezeichnet: A. Pusch
Celle, 24. Juni 2021	Anlage 2.3-1-2
Registrier-Nr.: 20048-40-TLP02-BE-a	
UTM Gk3 Gk4 lokal	Höhensystem DHHN92



Sprengerstraße 38 c
29223 Celle
Fon (0 51 41) 93 88-0
Fax (0 51 41) 93 88-88
info@heidt-peters.de