


P:\2020\20048\07\_Autocad\40-TLP01\_TLP02-PL-a.dwg

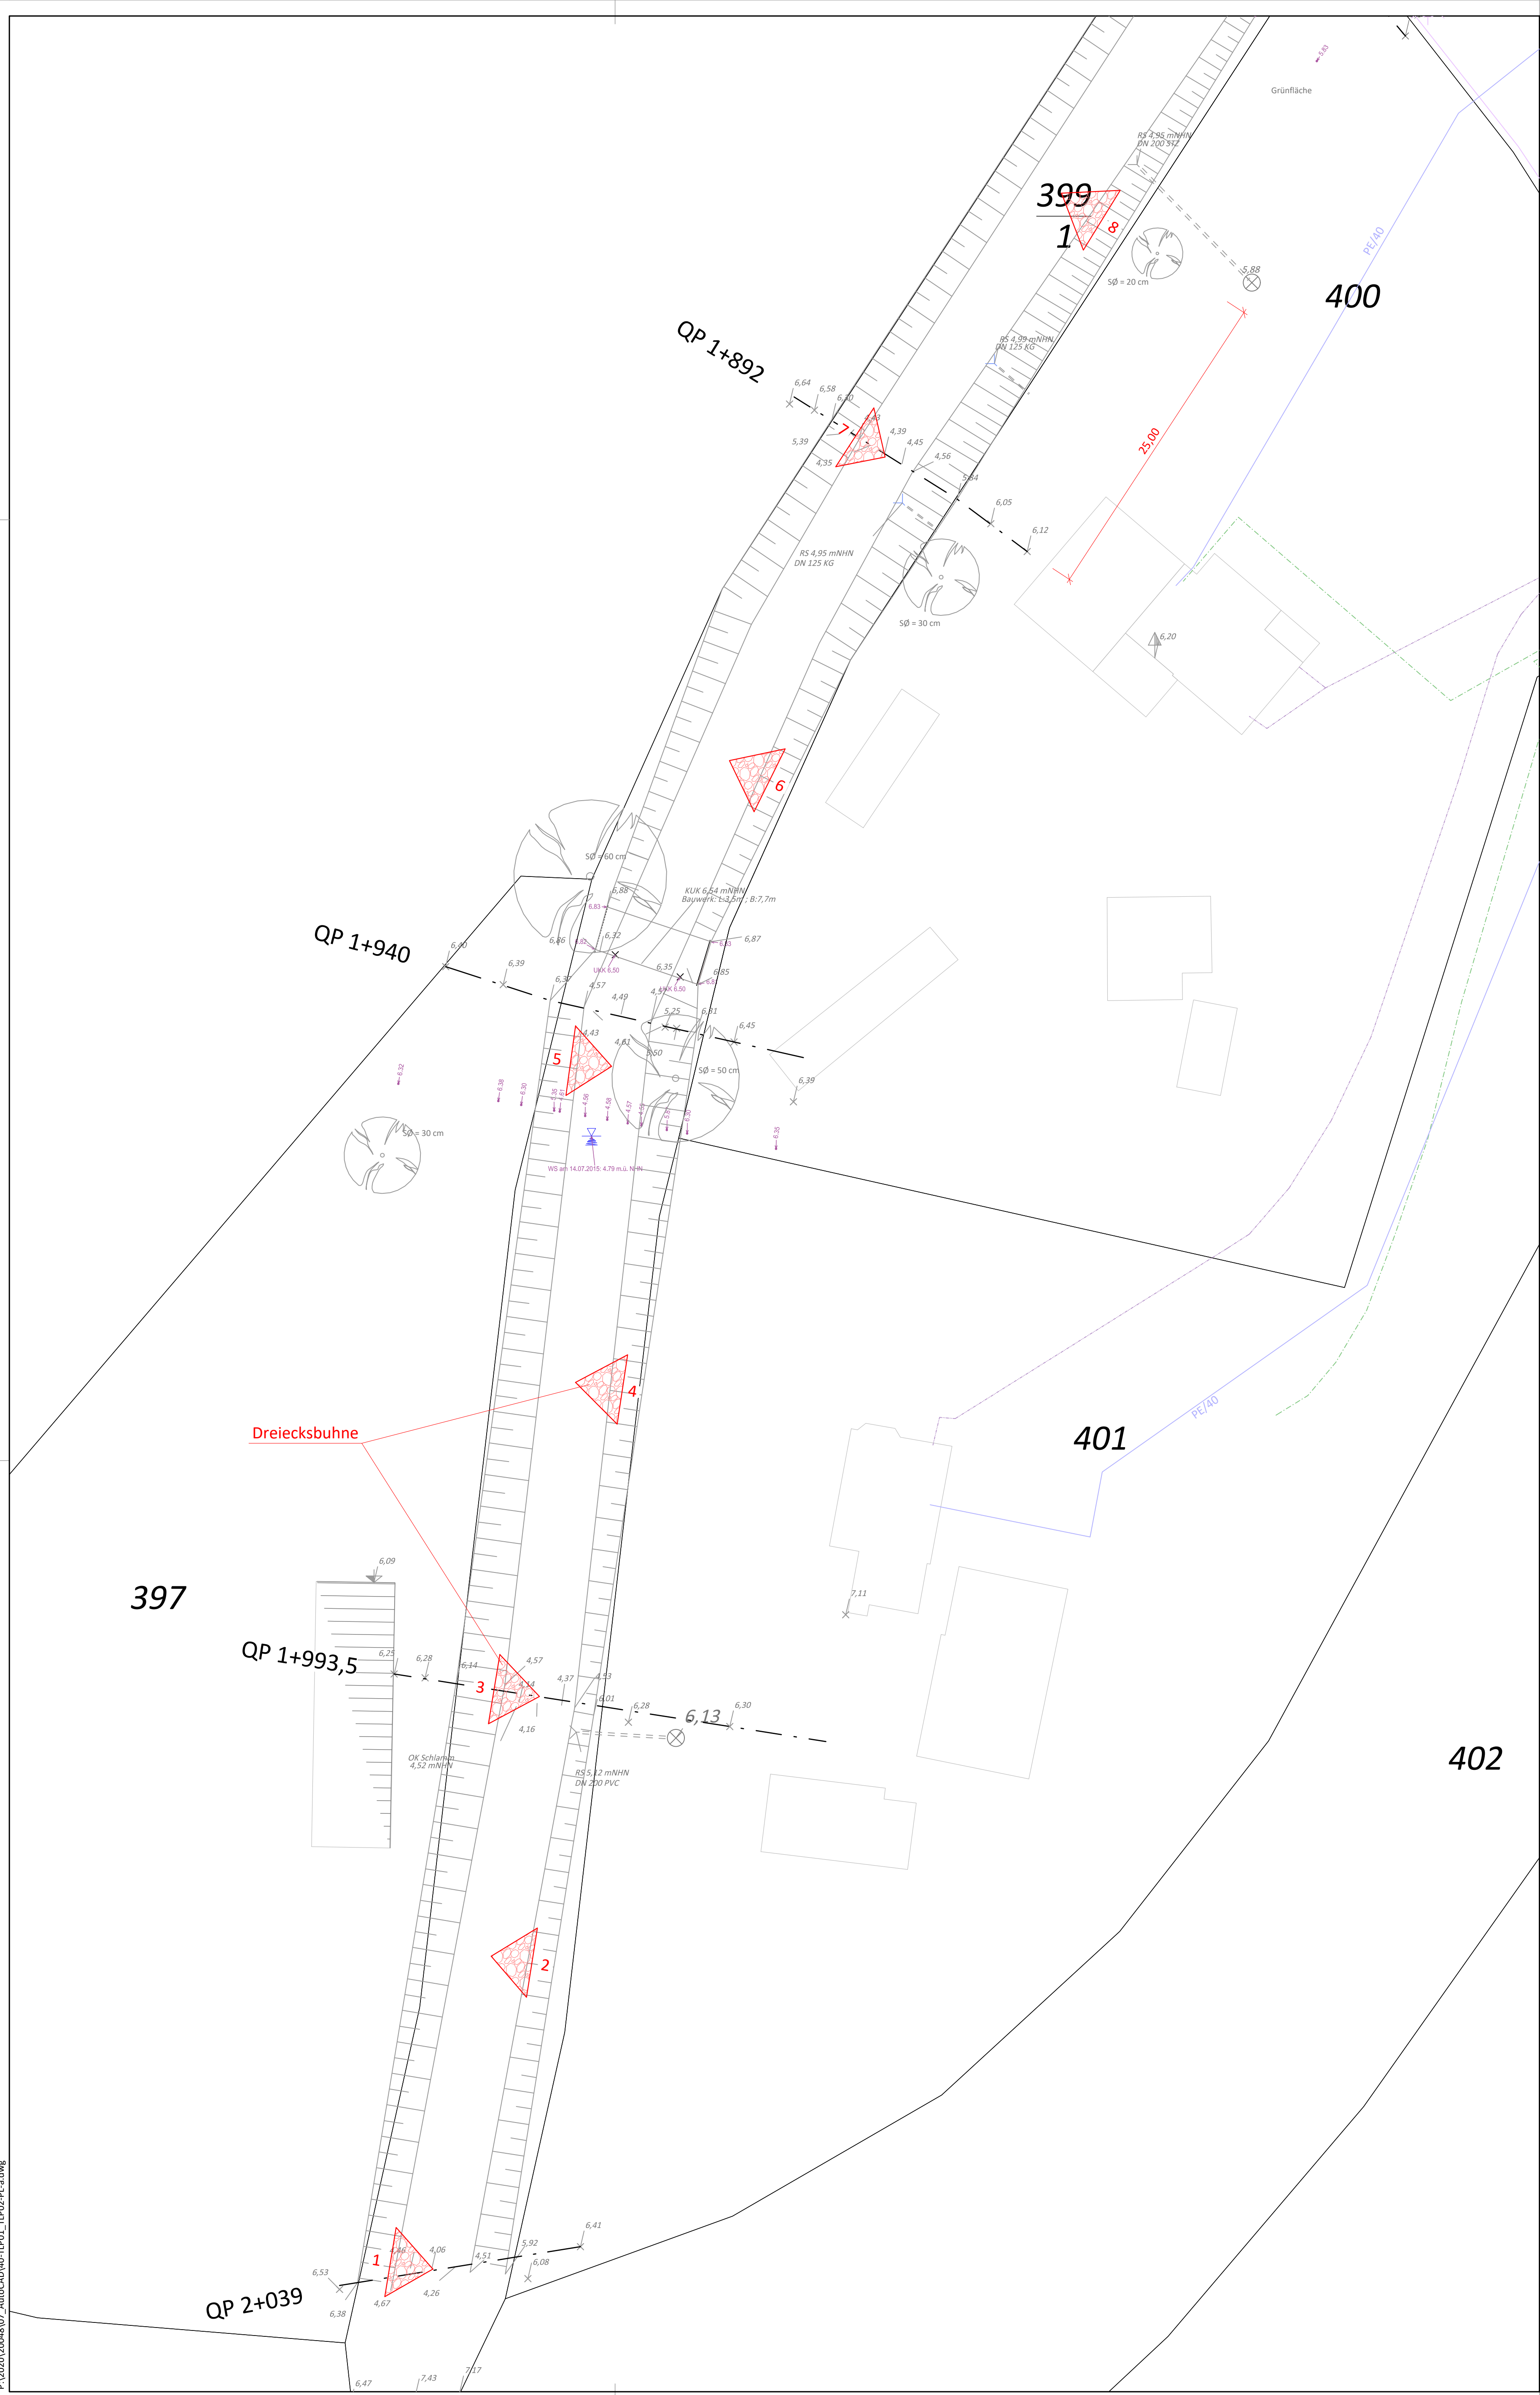

**Zeichenerklärung**

Grundplan (ALK)	Bestand / Vermessung		
--- Gemeindegrenze	--- Mauer	Hecke	➤ Richtungsweiser
--- Gemarkungsgrenze	--- Zaun	Busch	➤ Hinweistafel
--- Flurgrenze	--- Mauer m. Zaun	× 42,00 Geländehöhen	➤ Ortschaft
--- Flurstgr. vermark.	--- Böschung	Wasserspiegel	➤ Verkehrsschild
--- Flurstgr. unvermark.	--- Baum	➤ Zufahrt / Zugang	➤ Verkehrssampel
	--- Schalkasten	--- Holzmast	➤ Haltestelle
	--- Oberflurhydrant	--- Stahlbetonmast	➤ Laterne
	--- Unterflurhydrant	--- Merkstein	➤ Schacht
	--- Fahnenmast	--- Hochspannungstg.	○ 10 Polygonpunkt m. Nr.
	--- Denkmal	--- RW - Auslauf	□ 10 Ortsdurchfahrtsstein
	--- Gittermast	--- Straßenablauf	HB Hochbord
	--- Höhenbolzen	--- Schieber	TB Tiefbord
	--- Sitzbank	--- Hausanschlussventil	RB Rundbord
	--- Abfallkorb	--- Findling	RB Rasenbord

Bestand Leitungen	Planung
--- Elektro	--- Fernwärme
--- Gas	--- Beleuchtung
--- Trinkwasser	--- SW - Kanal
--- Fernmelde	--- MW - Kanal
--- Druckrohrleitung	--- Leerrohr / Schutzrohr
--- Fernwärme	--- Fernwärme
--- Beleuchtung	--- Beleuchtung
--- SW - Kanal	--- SW - Kanal
--- MW - Kanal	--- MW - Kanal
--- Leerrohr / Schutzrohr	--- Leerrohr / Schutzrohr
--- Neubau	--- Neubau
--- Rückbau	--- Rückbau
--- Arbeitsstellen	--- Arbeitsstellen

Alle in dem Plan eingetragenen Leitungen sind nach zu erfolgender Abstimmung mit dem Leitungsträger vor Ort zu überprüfen. Die Angaben der Art, Lage, Dimension, Verlegetiefe und des Materials sind unverbindlich.

Quelle: Auszug aus den Geobasisdaten der Niedersächsischen Vermessungs- und Katasterverwaltung © LGLN

a	Erstausgabe	24.06.2021	Jä / Kv
Index	Beschreibung	Datum	bearb. / gez.

**Ochtumverband**

Umgestaltung des Pulternwehrs  
in Delmenhorst

Genehmigungsplanung  
Lageplan Planung  
Teillageplan 2

<p><b>aufgestellt:</b></p> <p>Ochtumverband</p> <p>Ingenieurgesellschaft Heidt + Peters mbH</p> <p>Sprengrstraße 38 c 29223 Celle Fon (051 41) 93 88-0 Fax (051 41) 93 88-88 info@heidt-peters.de</p>	<p><b>Maßstab: 1 : 250</b></p> <p>bearbeitet: F. Jäckel</p> <p>gezeichnet: K. Kravchenko</p> <p>Anlage 2.3-2-2</p> <p>Registrier-Nr.: 20048-40-TLP01-PL-a</p> <p>UTM GKS GK4 Jäkel</p> <p>Grundplan: ALKIS</p>
---	--

