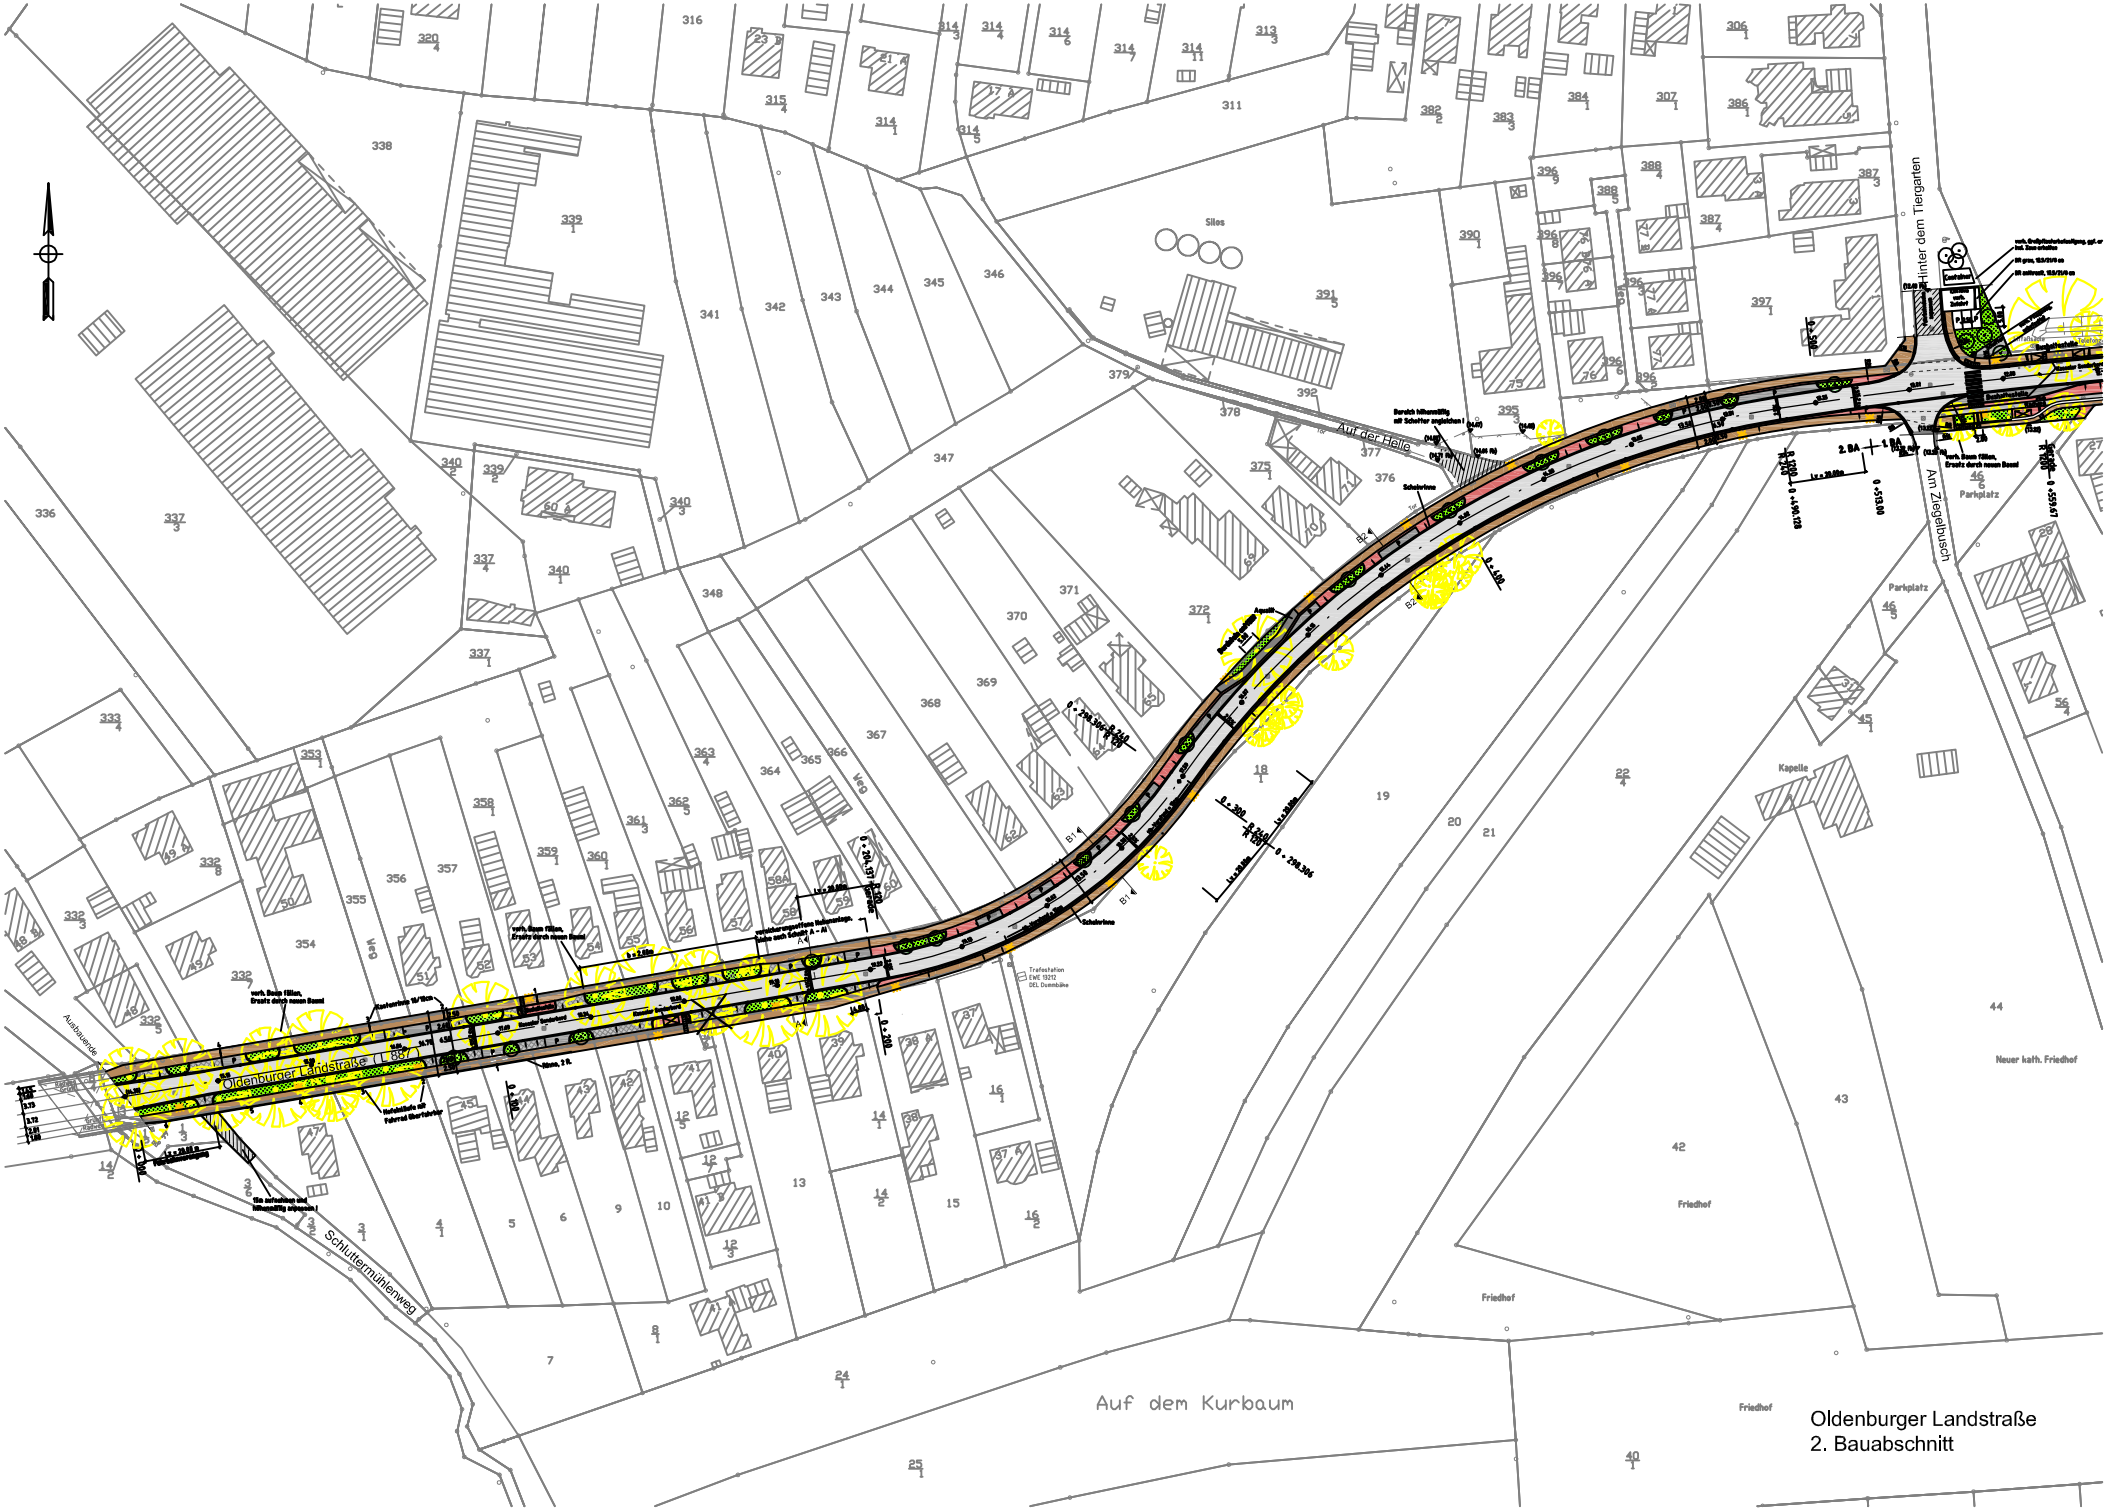

Oldenburger Landstraße
2. Bauabschnitt