BPR
Dipl.-Ing. Bernd F. Künne & Partner
Beratende Ingenieure mbB

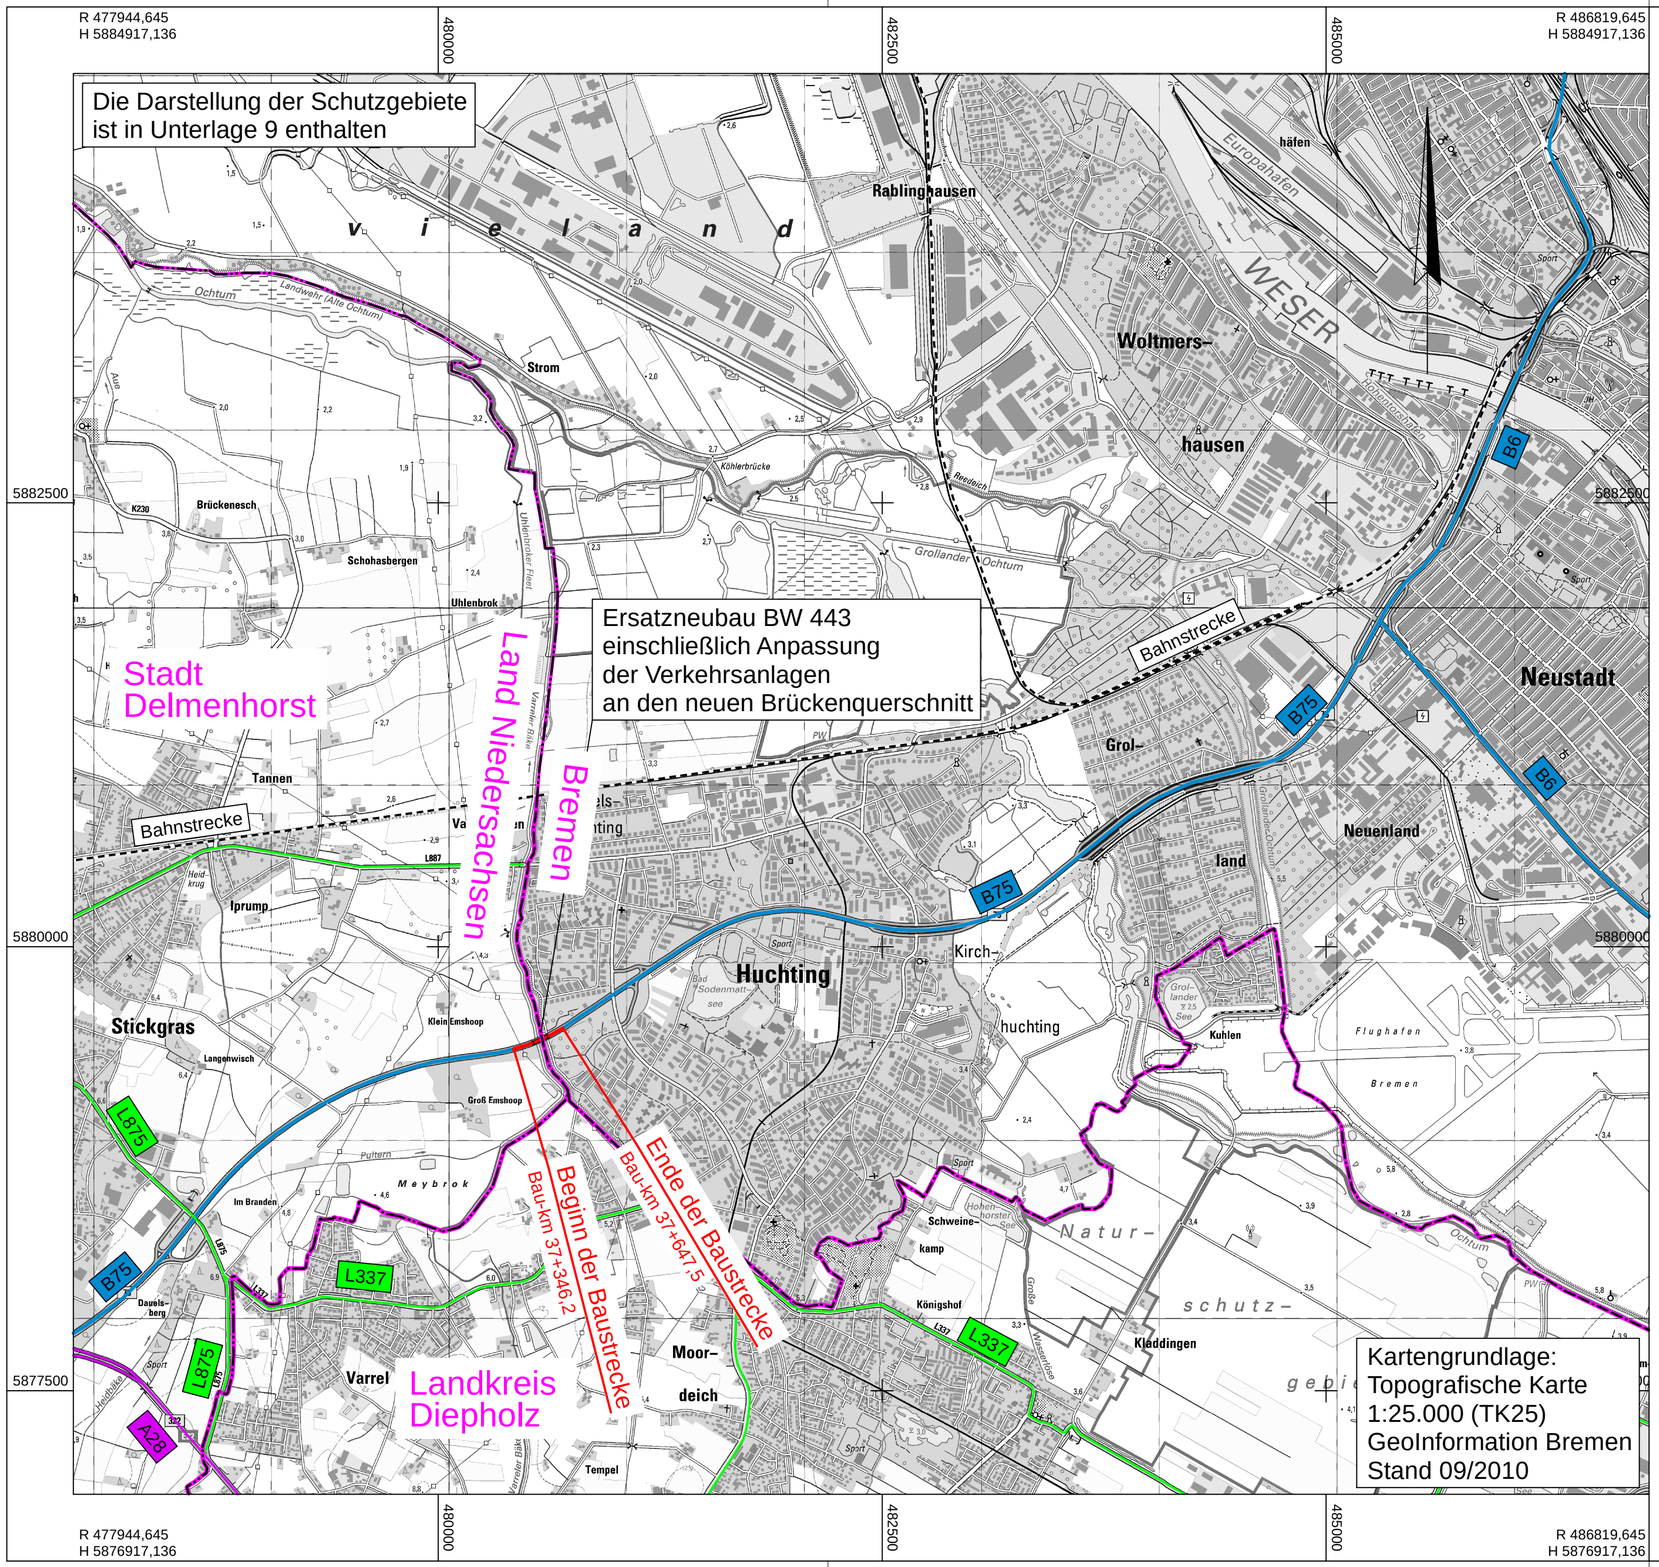

Zeichenerklärung

Planung

- Baumaßnahme zweibahnig
- Großbrücke

Verwaltung

- Landesgrenze
- Kreisgrenze

Straßennetz

vorhanden

- A 28 — Bundesautobahn
- B 75 — Bundesstraße
- L 337 — Landesstraße / Staatsstraße

Entwurfsbearbeitung:

BPR
BPR • Beraten I Planen I Realisieren
Dipl.-Ing. Bernd F. Künne & Partner
Ostertorstraße 38/39
28195 Bremen
Tel. 0421/33 50 20 Fax 0421/33 50 222
info@bpr-bremen.de

	Datum	Zeichen
bearbeitet	15.03.2019	Kubiak
gezeichnet	15.03.2019	Martins
geprüft:	15.03.2019	Lippert

DEGES
Zimmerstraße 54
10117 Berlin
Telefon (030) 202 43-0
Telefax (030) 202 43-291
www.deges.de

Zweigstelle Bremen
Hanseatenhof 8
28195 Bremen
Telefon (0421) 330 38-0
Telefax (0421) 330 38-77

	Datum	Zeichen
bearbeitet:	18.03.2019	gez. Winzer
geprüft:	18.03.2019	gez. Gebert
VKE:		

Nr.	Art der Änderung	Datum	Zeichen

FESTSTELLUNGSENTWURF

Plankennzeichnung: BW 443 | END | EP | RE | 2 | 1 | - | P

Straßenbauverwaltung des Landes Niedersachsen

Straße: B 75 von Bau-km 37+346,2 bis Bau-km 37+647,5

ASB - Nr. 2918603 (BW443) - 2918608 (BW443-1)

Unterlage / Blatt-Nr.: 2 / 1

Übersichtskarte

Maßstab: 1:25000

Ersatzneubau BW 443 / B 75
Brücke über die Varreler Bäke

aufgestellt:
Oldenburg, den 20.03.2019
Niedersächsische Landesbehörde für Straßenbau und Verkehr Geschäftsbereich Oldenburg
im Auftrag: gez. Behrens