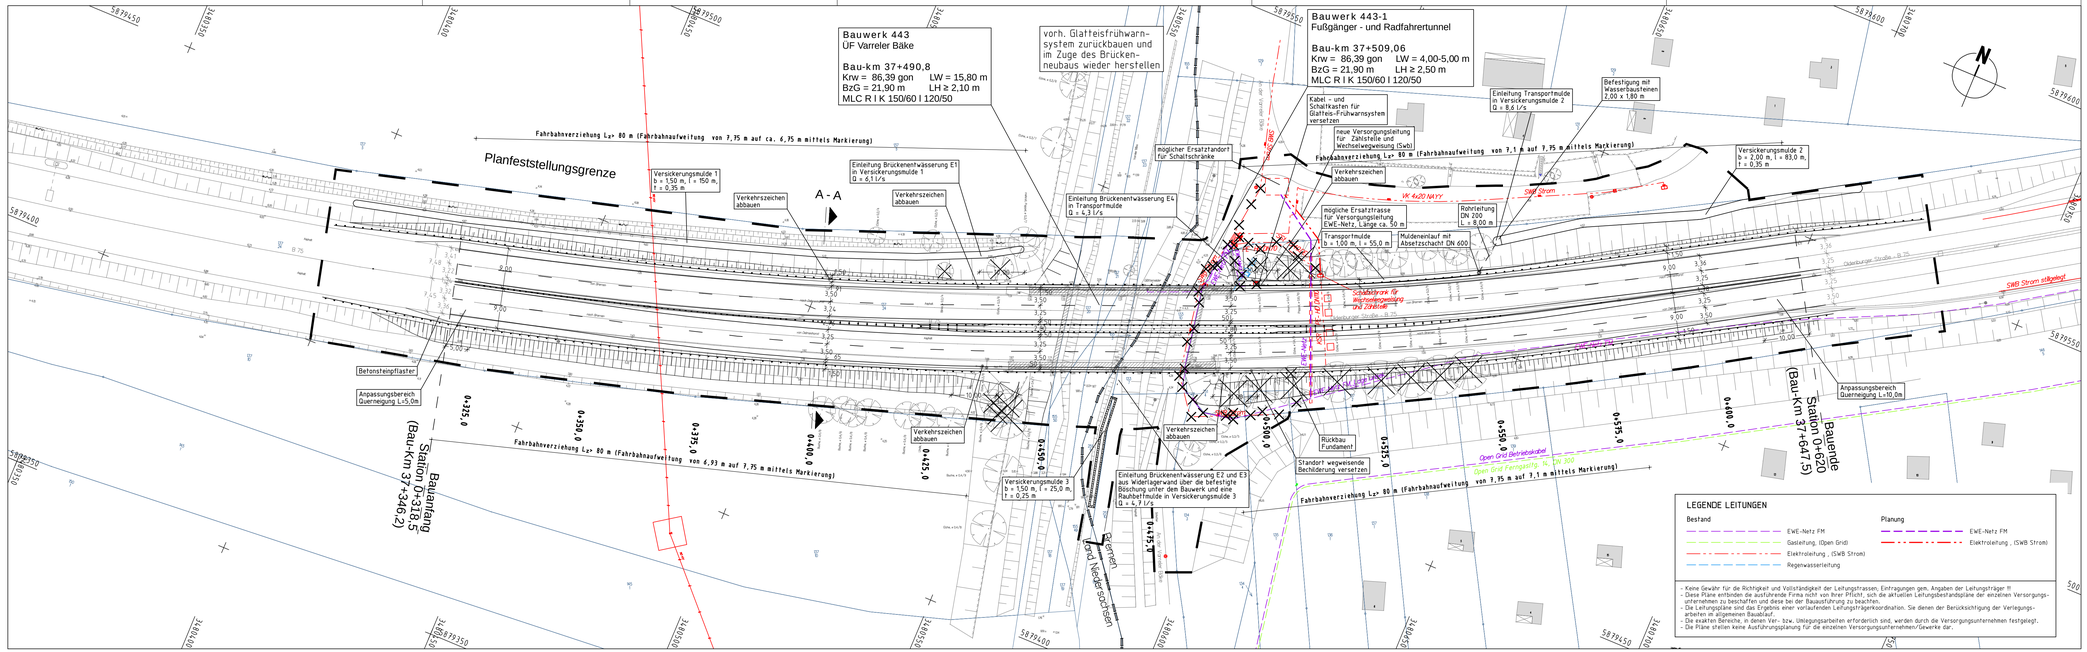

ZEICHENERKLÄRUNG							
Lagepolygon		Hecke/Zaun		Laterne verh./gepl.		Funkmast
Baum		Stahlgittermast		Fahnenmast		
Gemarkungsgrenze		Feuermelder		Stahlrohrmast		Poller/-säule
Flurgrenze		Fernsprechhäuschen		Stahlbetonmast		Seilwandlauf verh./gepl. / Stahlwandlauf verh./gepl.
Gemeindegrenze		Verteilerkasten		Holzmast		
Flurstücksgrenze mit Vermarkung		Kabel- u. Schaltkasten		Mast der Fernmeldltg.		Schacht verh./gepl.

Schieber Wasser/Gas		Brunnen		Naturdenkmal Baum		Zufahrt / Zugang
Schieberpaar Wasser/Gas		Polygonpunkt m. Nr.		Denkmal Stein		Haltestelle
Unterflur/Oberflur		Durchlaß DN ...		Bildstock / Kreuz		Anschlagsäule
Hochg.-Leitung überbaut		Kilometerstein		Böschung verh.		Höhenfestp. lfd. Nr.
Ampel verh./gepl.		Ortsdurchfahrtsstein		Stützmauer		Beschrift. Bestand
Verkehrszeichen		Schranken an Bahnübergängen		Mauer		Beschrift. geplant

BPR
Dipl.-Ing. Bernd F. Künne & Partner
Beratende Ingenieure mbB

Vermessung:
rmk
ManagementConsulting Geodaten|Service Vermessung
Stefan
Breite Straße 32 ... 28357 Delmi
Fon (0 51 41) 90 69 00
Fax (0 51 41) 90 69 05
Mail info@rmkconsult.de
gemessen: Gusic 09/2016
bearbeitet: Scharinghausen 01/2017
geprüft: 01/2017 Crause
Lagebezug: LS 489 (ETRS 89_UTM 32)
Höhenbezug: HS 160 (NHN DHHN 92)

Entwurfsbearbeitung:
BPR
BPR•Beraten I Planen I Realisieren
Dipl.-Ing. Bernd F. Künne & Partner
Osterlonstraße 38/39
28195 Bremen
Tel. 0421/33 50 20 Fax 0421/33 50 222
info@bpr-bremen.de

	Datum	Zeichen
bearbeitet	15.03.2019	Kubiak
gezeichnet	15.03.2019	Martins
geprüft:	15.03.2019	Lippert

DEGES
Zimmerstraße 54
10117 Berlin
Telefon (030) 202 43-0
Telefax (030) 202 43-291
www.deges.de
Zweigstelle Bremen
Hansestraße 8
28195 Bremen
Telefon (0421) 330 38-0
Telefax (0421) 330 38-77

	Datum	Zeichen
bearbeitet:	18.03.2019	gez. Winzer
geprüft:	18.03.2019	gez. Gebert
VKE:		

Nr.	Art der Änderung	Datum	Zeichen

FESTSTELLUNGSENTWURF

Plankennzeichnung: BW 443 | END | EP | RE | 16 | 1 | - | P

Straßenbauverwaltung des Landes Niedersachsen
Straße: B 75 von Bau-km 37+346,2 bis Bau-km 37+647,5
ASB - Nr. 2918603 (BW443) - 2918608 (BW443-1)

Unterlage / Blatt-Nr.: 16 / 1
Leitungsbestands - und Konfliktplan
Maßstab: 1 : 500

Ersatzneubau BW 443 / B 75
Brücke über die Varreler Bäke

aufgestellt:
Oldenburg, den 20.03.2019
Niedersächsische Landesbehörde für Straßenbau und Verkehr Geschäftsbereich Oldenburg
im Auftrag: gez. Behrens