


# Querprofil 1, Station 1+400

Abschnitt 1

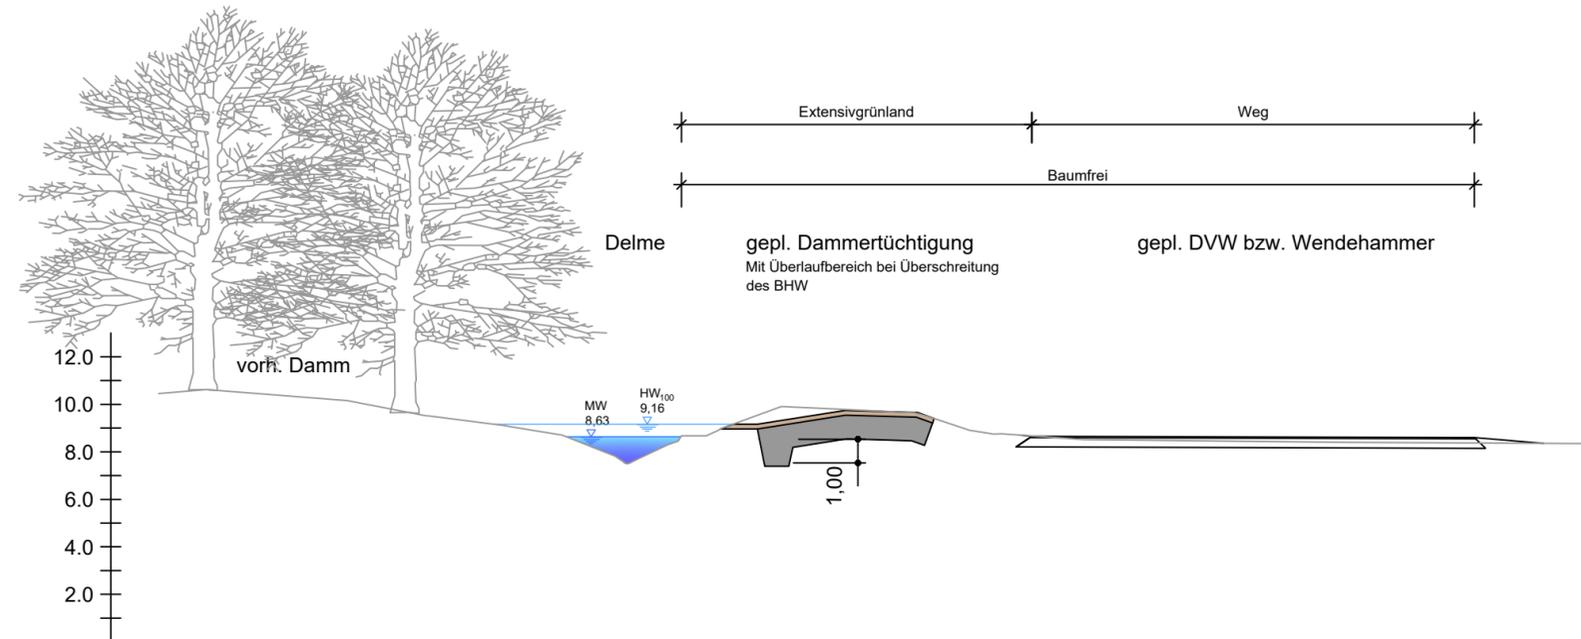

NN 0.00 m

Abstand zur Achse Bstd.	-20.00	-19.25	-18.00		-12.11	-8.69	-5.27	-2.84	0.00	1.30	2.41	3.42	5.93	7.75		11.59	13.90	15.25	18.67		29.72		40.00	
Höhe Bestand	10.45	10.52	10.62		10.15	9.51	9.05	8.59	7.68	8.30	8.45	8.93	9.87	9.82		9.64	8.91	8.76	8.51		8.40		8.34	
Abstand zur Achse Plng.									0.00		4.05	5.05		8.50	10.00	11.50	13.87	16.00	16.50			34.99	35.66	
Höhe Planung <sup>*1)</sup>									7.68		9.17	9.27		9.74	9.69	9.65	8.87	8.70	8.65			8.71	8.26	

\*1) Höhe Endzustand Damm (ohne Setzungsmaß)



## Ochtumverband

Sanierung der Delme-Dämme

von der Autobahn A 28  
bis zu den Graften in Delmenhorst

- Entwurfs-/Genehmigungsplanung -

### Querprofil 1, Station 1+400

Bestand und Planung

Abschnitt 1

Projekt-Nr.: 5352-A

	Name	Datum
gez.:	Mei	04/22
gepr.:	GI/Me	04/22

Koordinatensystem:

Plangröße:  
0,590 x 0,297 = 0,1,75 m<sup>2</sup>

Maßstab:  
1 : 250

Anlage: 5 Index:  
Blatt-Nr.: 1



**INGENIEUR-DIENST-NORD**  
**Dr. Lange - Dr. Anselm GmbH**

Planungsbüro für Wasserwirtschaft, Straßen-, Landschafts-, Bauleitplanung, Ingenieurbau  
Marie-Curie-Straße 13 · 28876 Oyten · Tel. 04207 6680-0 · Fax 04207 6680-77 · info@idn-consult.de · www.idn-consult.de

Oyten, den 17. Februar 2023 gez. J. Kahlenberg