


Querprofil 2, Station 1+065

Abschnitt 2/3

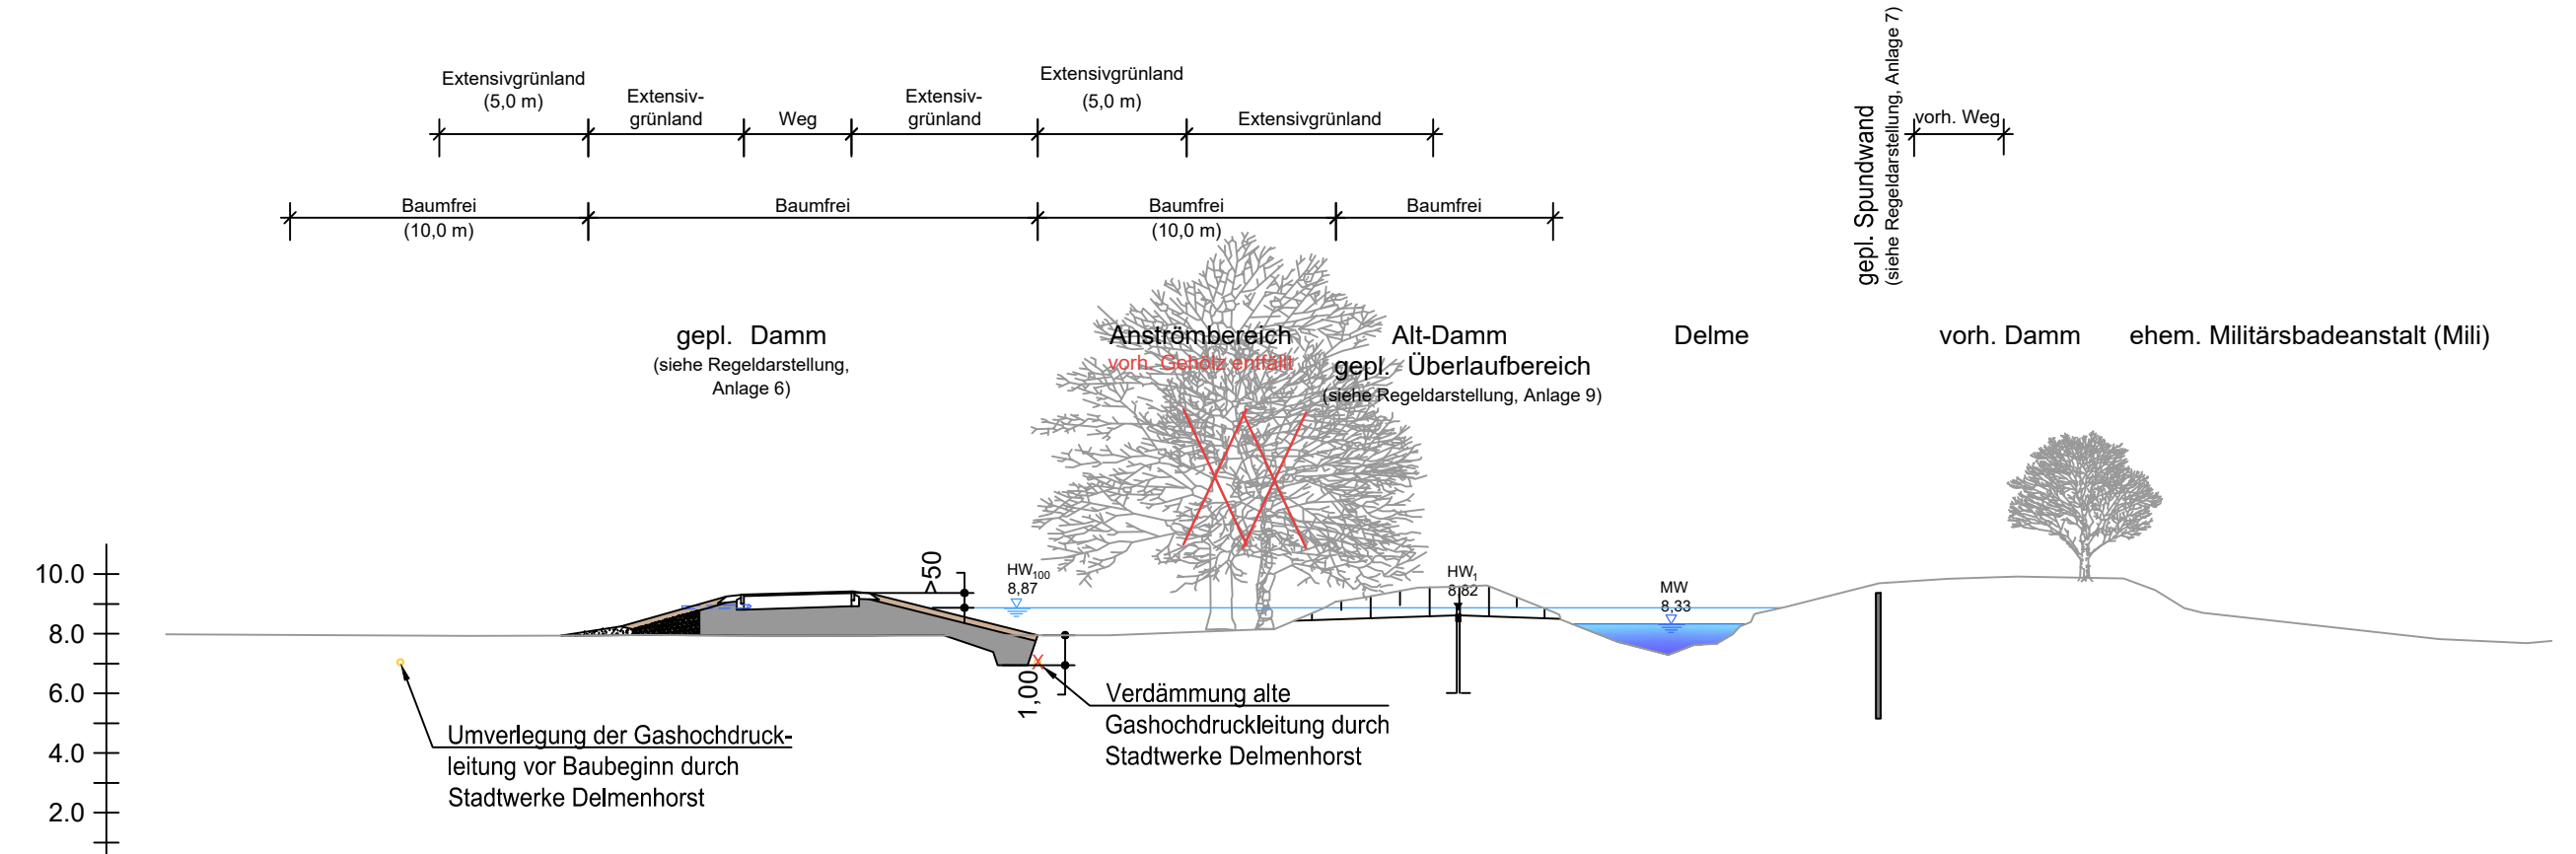

| | | | | | | | | | | | | | | | | | | | | | | | | | | | | |
|-------------------------|--------|--------|--------|--------|--------|--------|--------|--------|--------|--------|-------|-------|-------|-------|------|------|------|------|------|------|-------|-------|-------|-------|-------|-------|-------|--|
| Abstand zur Achse Bstd. | -50.00 | -39.86 | -36.03 | -33.89 | -30.07 | -18.37 | -12.81 | -11.15 | -9.87 | -8.01 | -6.55 | -5.52 | -3.23 | -1.33 | 0.00 | 1.23 | 2.54 | 4.28 | 7.46 | 9.76 | 12.08 | 15.65 | 16.71 | 18.30 | 26.21 | 29.16 | 30.00 | |
| Höhe Bestand | 7.98 | 7.93 | 7.94 | 7.96 | 7.94 | 7.95 | 8.16 | 8.87 | 9.21 | 9.54 | 9.58 | 9.55 | 8.47 | 7.73 | 7.39 | 7.62 | 7.98 | 8.89 | 9.70 | 9.85 | 9.92 | 9.86 | 9.47 | 8.71 | 7.82 | 7.68 | 7.76 | |
| Abstand zur Achse Plng. | | -38.54 | -36.54 | -33.05 | -32.55 | -31.05 | -29.55 | -29.05 | -24.80 | -12.34 | -6.67 | -3.23 | 0.00 | 7.46 | | | | | | | | | | | | | | |
| Höhe Planung *1) | | 7.94 | 8.14 | 9.32 | 9.37 | 9.42 | 9.47 | 9.42 | 7.95 | 8.36 | 8.82 | 8.43 | 7.39 | 9.42 | | | | | | | | | | | | | | |

*1) Höhe Endzustand Damm (ohne Setzungsmaß)



Ochtumverband

Sanierung der Delme-Dämme
von der Autobahn A 28
bis zu den Graften in Delmenhorst

- Entwurfs-/Genehmigungsplanung -

Querprofil 2, Station 1+065
Bestand und Planung
Abschnitt 2/3



INGENIEUR-DIENST-NORD
Dr. Lange - Dr. Anselm GmbH

Planungsbüro für Wasserwirtschaft, Straßen-, Landschafts-, Bauleitplanung, Ingenieurbau
Marie-Curie-Straße 13 · 28876 Oyten · Tel. 04207 6680-0 · Fax 04207 6680-77 · info@idn-consult.de · www.idn-consult.de

Oyten, den 17. Februar 2023 gez. J. Kahlenberg

| | | |
|--------------------|--------------------------|--------|
| Projekt-Nr.: | 5352-A | |
| gez.: | Mei | 04/22 |
| gepr.: | Gl/Me | 04/22 |
| Koordinatensystem: | | |
| Plangröße: | 0,780 x 0,297 = 0,232 m² | |
| Maßstab: | 1 : 250 | |
| Anlage: | 5 | Index: |
| Blatt-Nr.: | 2 | |