Querprofil 3, Station 0+885

Abschnitt 3

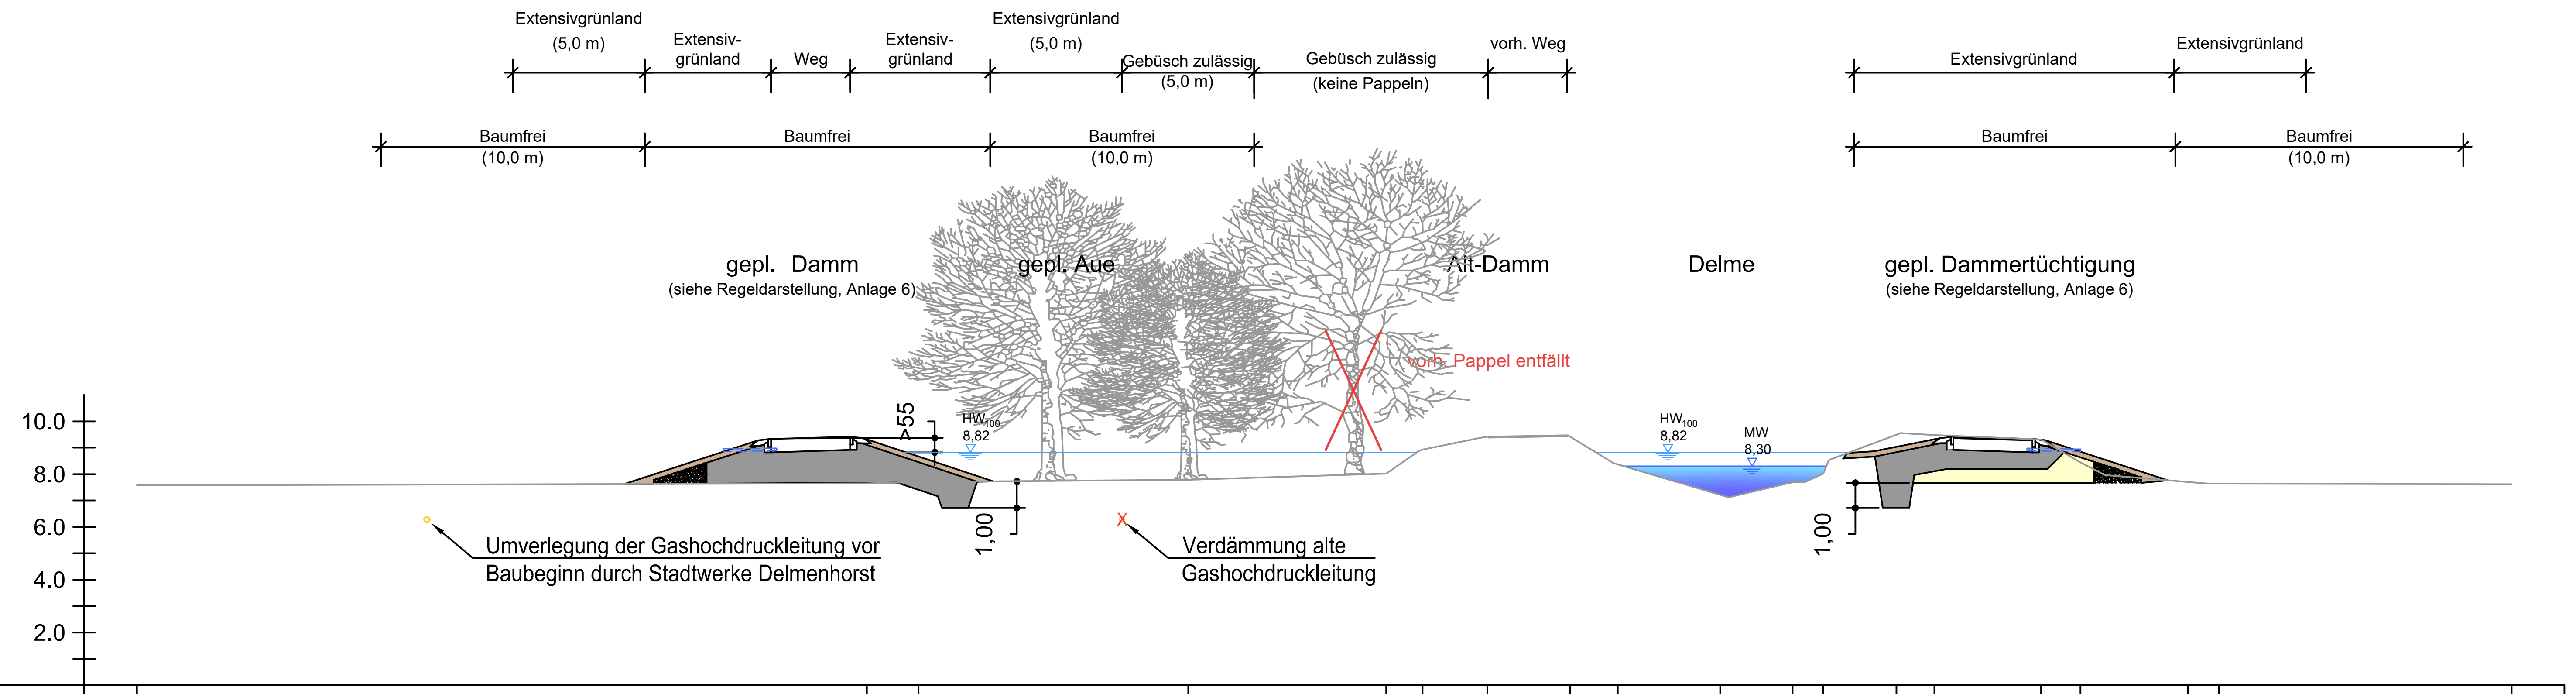

Abstand zur Achse Bstd.	Höhe Bestand
-60.00	7.58
-32.34	7.65
-30.38	7.70
-20.16	7.79
-12.65	8.02
-11.28	8.93
-8.83	9.41
-5.68	9.42
-3.87	8.36
0.00	7.22
2.74	7.69
3.91	8.01
6.68	9.49
8.12	9.48
12.17	9.30
13.66	8.44
17.73	7.70
18.90	7.64
30.00	7.61

Abstand zur Achse Plng.	Höhe Planung [*1)]
-42.75	7.62
-40.75	7.83
-34.47	9.27
-34.42	9.32
-34.47	9.37
-34.52	9.42
-34.57	9.37
-27.54	7.72
0.00	7.22
4.83	8.80
5.83	8.86
8.34	9.37
8.84	9.42
10.34	9.37
11.84	9.32
12.34	9.27
16.15	8.03
18.15	7.67

[*1)] Höhe Endzustand Damm (ohne Setzungsmaß)

Ochtumverband

Sanierung der Delme-Dämme

von der Autobahn A 28
bis zu den Graften in Delmenhorst

- Entwurfs-/Genehmigungsplanung -

Querprofil 3, Station 0+885
Bestand und Planung
Abschnitt 3

	Name	Datum
Projekt-Nr.: 5352-A		
gez.:	Mei	04/22
gepr.:	Gl/Me	04/22

Koordinatensystem:

INGENIEUR-DIENST-NORD
Dr. Lange - Dr. Anselm GmbH
Planungsbüro für Wasserwirtschaft, Straßen-, Landschafts-, Bauleitplanung, Ingenieurbau
Marie-Curie-Straße 13 · 28876 Oyten · Tel. 04207 6680-0 · Fax 04207 6680-77 · info@idn-consult.de · www.idn-consult.de

Plangröße: 0,780 x 0,297 = 0,232 m²

Maßstab: 1 : 250

Anlage: 5 Index:

Blatt-Nr.: 3

Oyten, den 17. Februar 2023 gez. J. Kahlenberg

G:\5352\5352 A\Zeichnungen\Entwurfsplanung (2021)\CAD\Anlage 5_Querprofile.dwg (J_Kahl, 140223)

3.03.40