



### Querprofil 6, Station 0+335 Abschnitt 4

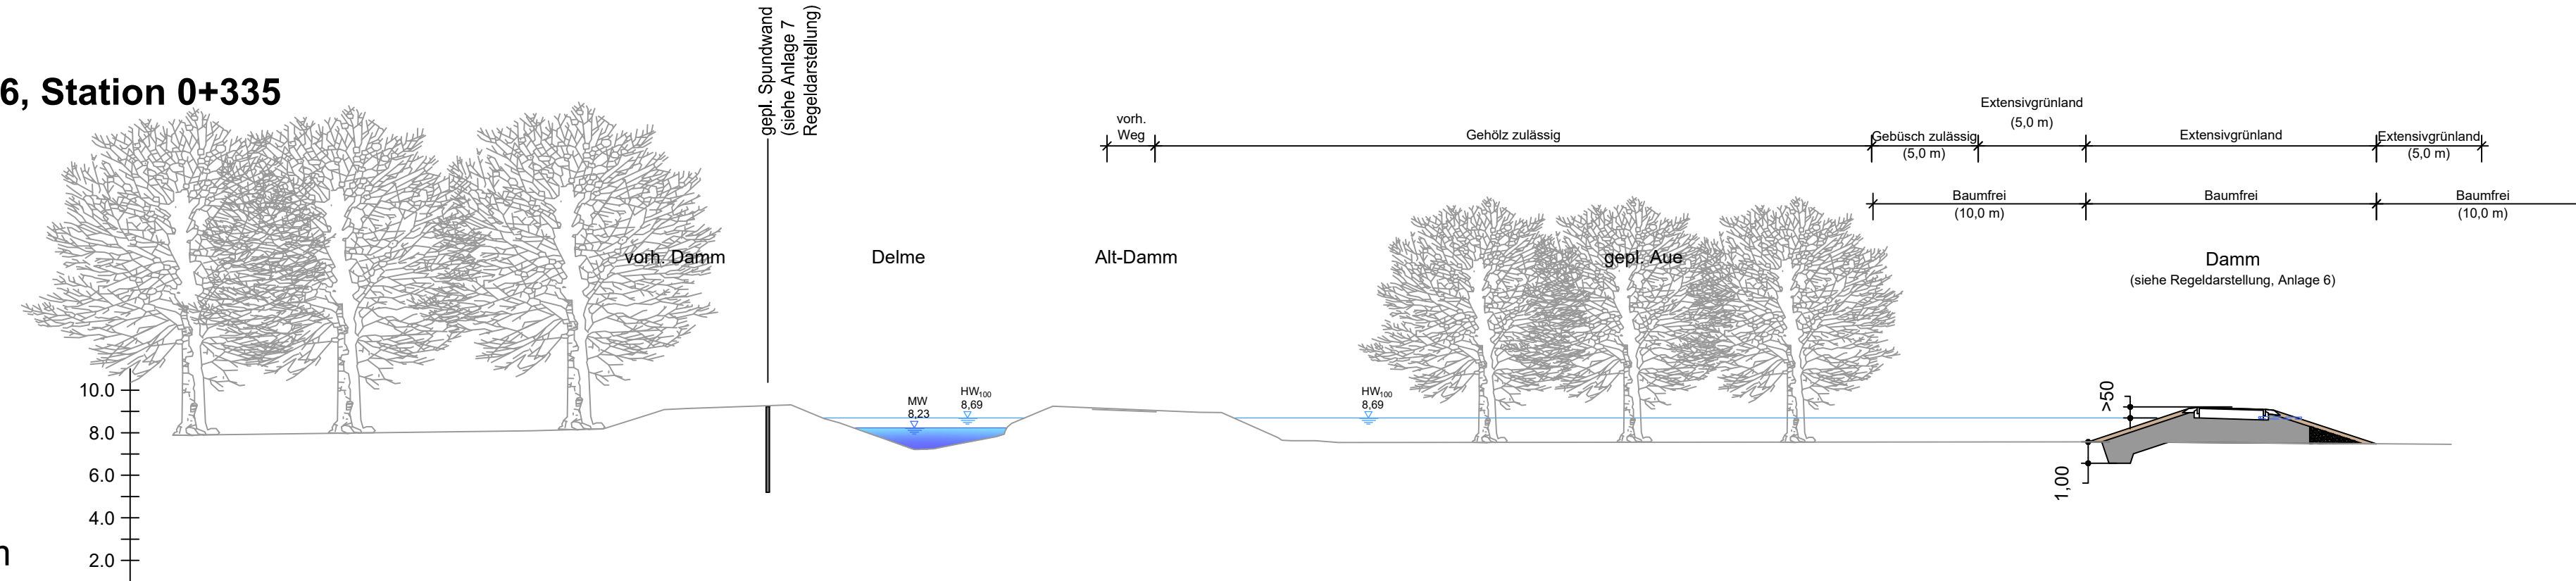

NN 0.00 m

|                             |        
|-----------------------------|--------|--------|--------|--------|--------|-------|-------|-------|------|------|------|------|------|-------|-------|-------|-------|-------|-------|-------|-------|-------|-------|-------|-------|--|
| Abstand zur Achse Bstd.     | -35.00 | -18.13 | -14.76 | -11.92 | -10.84 | -5.96 | -4.76 | -3.68 | 0.00 | 1.96 | 3.25 | 4.40 | 5.90 | 13.21 | 14.26 | 16.90 | 18.66 | 19.75 | 56.76 | 70.00 |       |       |       |       |       |  |
| Höhe Bestand                | 7.88   | 8.09   | 8.18   | 9.09   | 9.14   | 9.31  | 8.81  | 8.47  | 7.22 | 7.49 | 7.73 | 8.44 | 9.06 | 8.96  | 8.95  | 7.78  | 7.63  | 7.54  | 7.57  | 7.47  |       |       |       |       |       |  |
| Abstand zur Achse Plng.     | -35.00 |        |        |        |        | -7.05 |       |       | 0.00 |      |      |      |      | 18.60 | 26.55 | 36.75 | 44.53 | 47.91 | 52.84 | 53.34 | 54.84 | 56.34 | 56.84 | 61.12 | 63.12 |  |
| Höhe Planung <sup>*1)</sup> | 7.88   |        |        |        |        | 9.21  |       |       |      |      |      |      |      | 7.56  | 5.00  | 5.00  | 7.56  | 7.56  | 9.21  | 9.26  | 9.21  | 9.16  | 9.11  | 7.72  | 7.52  |  |

\*1) Höhe Endzustand Damm (ohne Setzungsmaß)

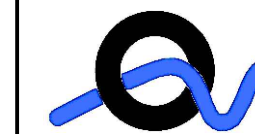

### Ochtumverband

Sanierung der Delme-Dämme  
von der Autobahn A 28  
bis zu den Graften in Delmenhorst

- Entwurfs-/Genehmigungsplanung -

### Querprofil 6, Station 0+335 Bestand und Planung Abschnitt 4

Projekt-Nr.: 5352-A

| Name         | Datum |
|--------------|-------|
| gez.: Mei    | 04/22 |
| gepr.: GI/Me | 04/22 |

Koordinatensystem:



INGENIEUR-DIENST-NORD  
Dr. Lange - Dr. Anselm GmbH

Planungsbüro für Wasserwirtschaft, Straßen-, Landschafts-, Bauleitplanung, Ingenieurbau  
Marie-Curie-Straße 13 · 28876 Oyten · Tel. 04207 6680-0 · Fax 04207 6680-77 · info@idn-consult.de · www.idn-consult.de

Oyten, den 17. Februar 2023 gez. J. Kahlenberg

Plangröße:  
0,780 x 0,297 = 0,232 m²

Maßstab:  
1 : 250

|            |   |        |
|------------|---|--------|
| Anlage:    | 5 | Index: |
| Blatt-Nr.: | 6 |        |