Querprofil 7, Station 0+055

Abschnitt 5

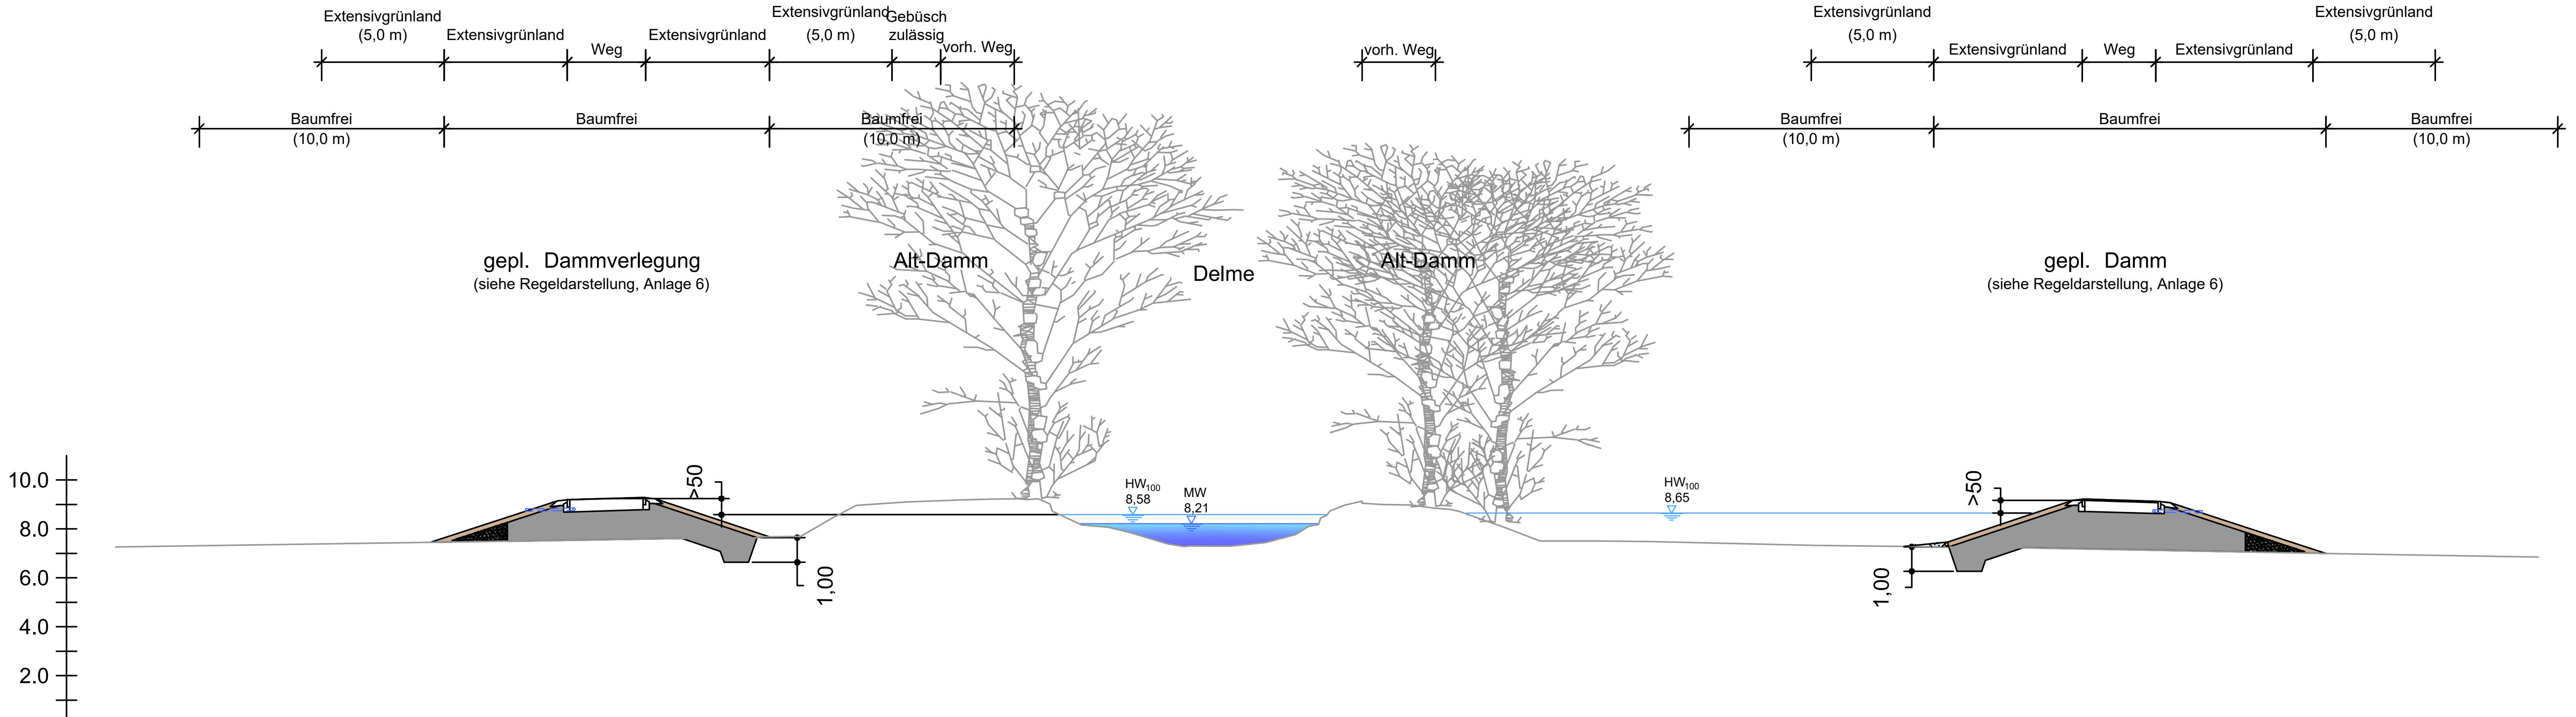

Abstand zur Achse Bstd.	Höhe Bestand
-44.99	7.27
-25.63	7.54
-21.83	7.61
-18.54	7.67
-17.04	7.68
-15.72	8.43
-14.69	8.97
-12.65	9.11
-10.36	9.19
-9.13	9.22
-7.74	9.20
-6.72	8.72
-5.52	8.16
-3.60	7.87
-1.16	7.30
0.00	7.29
2.00	7.45
3.22	7.77
4.24	8.44
5.93	9.14
7.97	8.98
9.54	8.80
11.72	8.08
13.21	7.50
15.65	7.50
17.61	7.48
24.46	7.33
32.67	7.23
46.39	6.98
51.27	6.90

Abstand zur Achse Plng.	Höhe Planung *1)
-44.99	7.27
-33.57	7.44
-31.57	7.63
-26.94	9.12
-26.44	9.17
-24.94	9.24
-23.44	9.27
-22.94	9.22
-18.28	7.67
29.29	7.27
34.96	9.17
35.46	9.22
36.96	9.17
38.46	9.12
38.96	9.07
44.79	7.18
46.79	6.98

*1) Höhe Endzustand Damm (ohne Setzungsmaß)

Ochtumverband

Sanierung der Delme-Dämme

von der Autobahn A 28
bis zu den Graften in Delmenhorst

- Entwurfs-/Genehmigungsplanung -

Querprofil 7, Station 0+055
Bestand und Planung
Abschnitt 5

	Name	Datum
Projekt-Nr.: 5352-A		
gez.:	Mei	04/22
gepr.:	Gl/Me	04/22

Koordinatensystem:

Plangröße: 0,780 x 0,297 = 0,232 m²

Maßstab: 1 : 250

Anlage: 5 Index:

Blatt-Nr.: 7

INGENIEUR-DIENST-NORD
Dr. Lange - Dr. Anselm GmbH
Planungsbüro für Wasserwirtschaft, Straßen-, Landschafts-, Bauleitplanung, Ingenieurbau
Marie-Curie-Straße 13 · 28876 Oyten · Tel. 04207 6680-0 · Fax 04207 6680-77 · info@idn-consult.de · www.idn-consult.de

Oyten, den 17. Februar 2023 gez. J. Kahlenberg

G:\5352\5352 A\Zeichnungen\Entwurfsplanung (2021)\CAD\Anlage 5_Querprofile.dwg (J_Kahl, 140223)

3.03.40