




Regeldarstellung neue Dammtrasse (Zwei-Zonen-Bauweise)

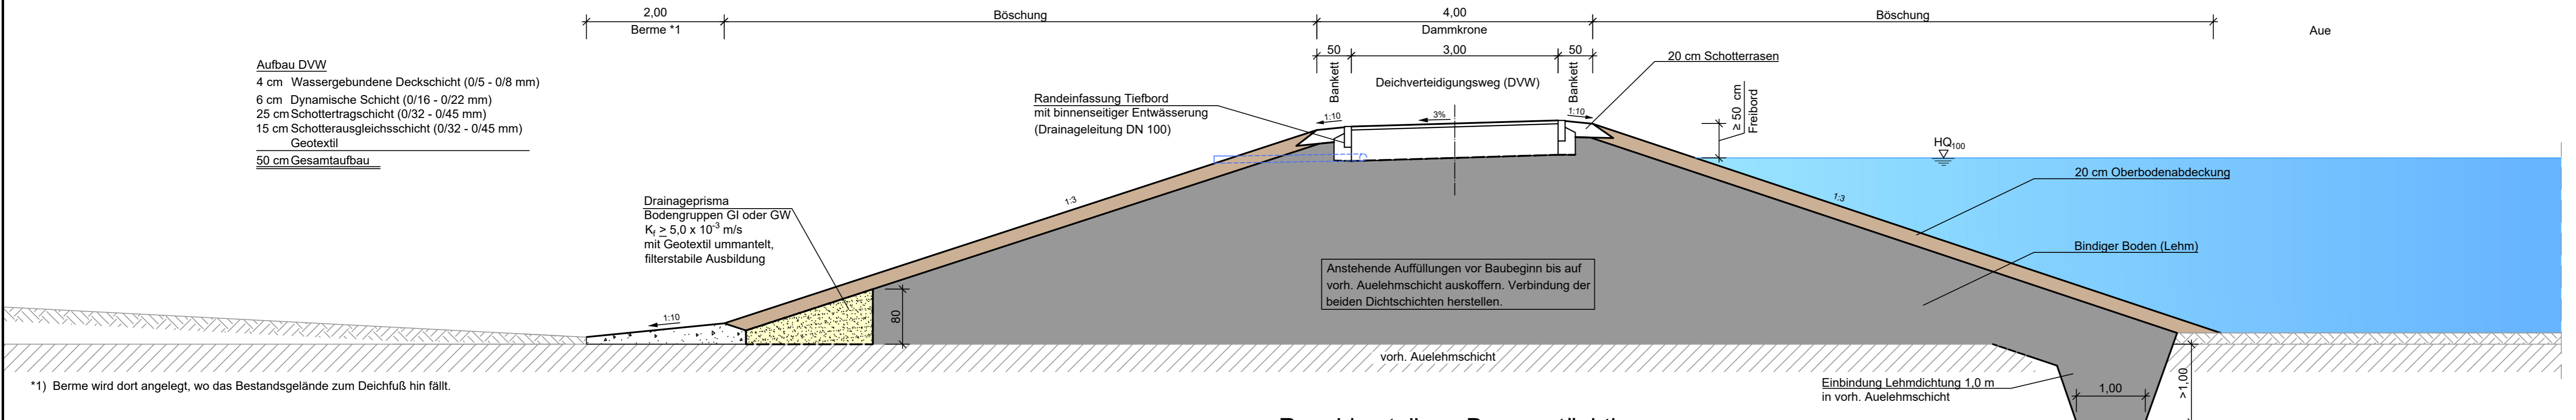

Regeldarstellung Dammertüchtigung (Drei-Zonen-Bauweise)

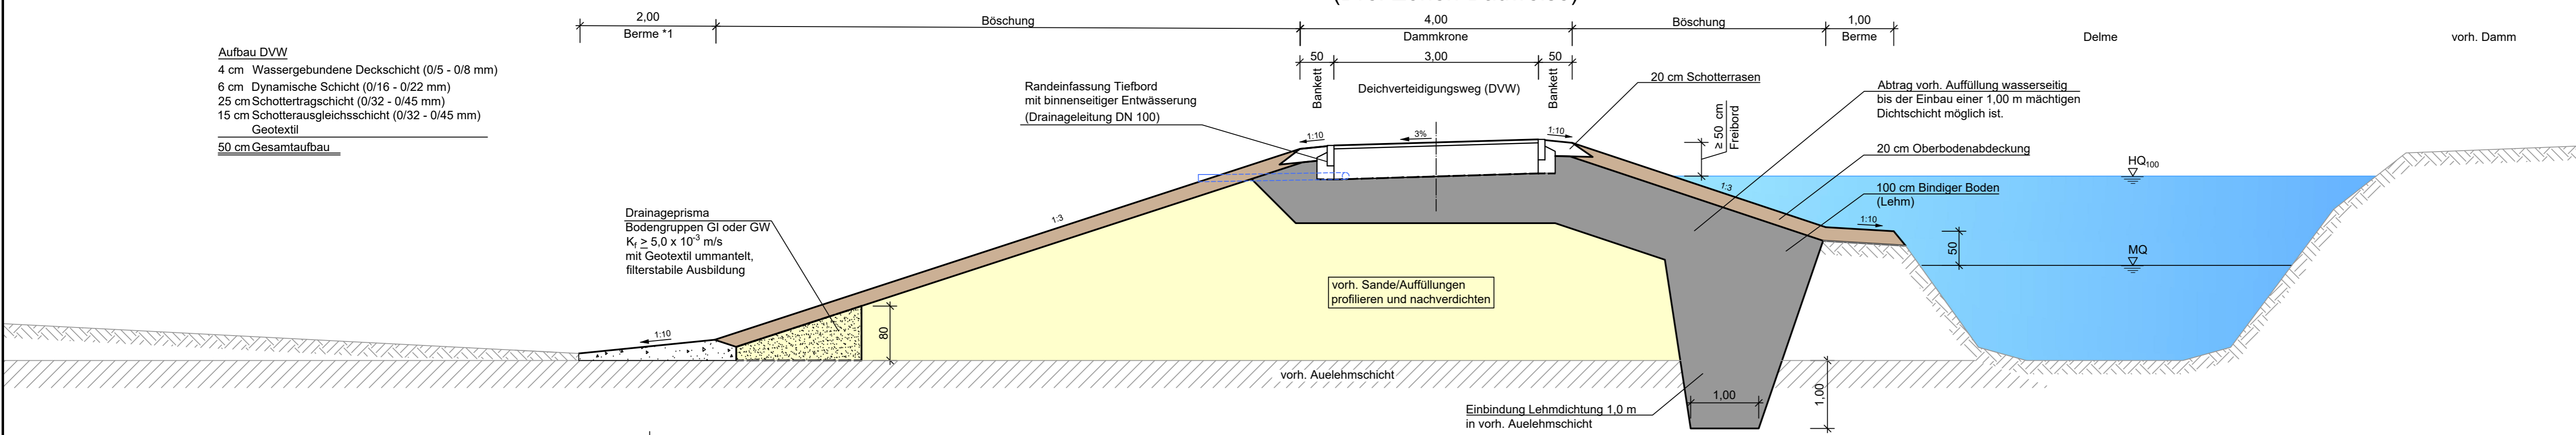



Ochtumverband
 Sanierung der Delme-Dämme
 von der Autobahn A 28
 bis zu den Gräften in Delmenhorst

-Entwurfs-/Genehmigungsplanung-		Projekt-Nr.: 5352-A
Regeldarstellungen		
Damm		
		Koordinatensystem:
		Plangröße: 0,97 x 0,297 = 0,288 m²
		Maßstab: 1:50
Anlage:	6	Index:
Blatt-Nr.:		

IDN INGENIEUR-DIENST-NORD
 Dr. Lange - Dr. Anselm GmbH
 Planungsbüro für Wasserwirtschaft, Straßen-, Landschafts-, Bauleitplanung, Ingenieurbau
 Marie-Curie-Straße 13 · 28876 Oyten · Tel. 04207 6680-0 · Fax 04207 6680-77 · info@idn-consult.de · www.idn-consult.de

Oyten, den 17. Februar 2023 gez. J. Kahlenberg