Ansicht A - A

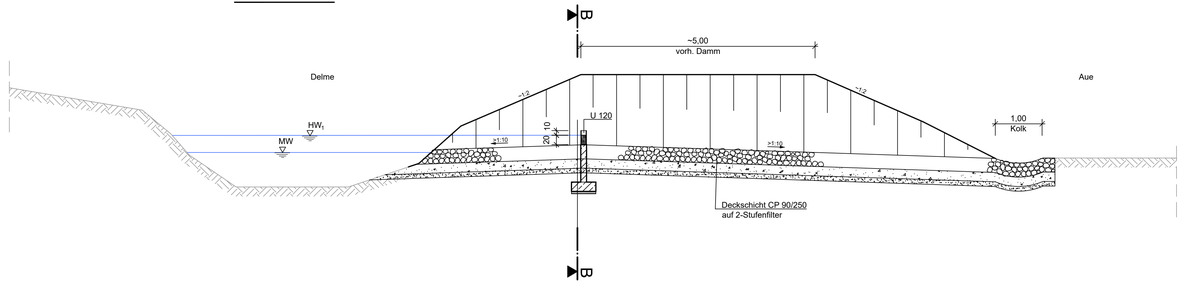

Ansicht B - B

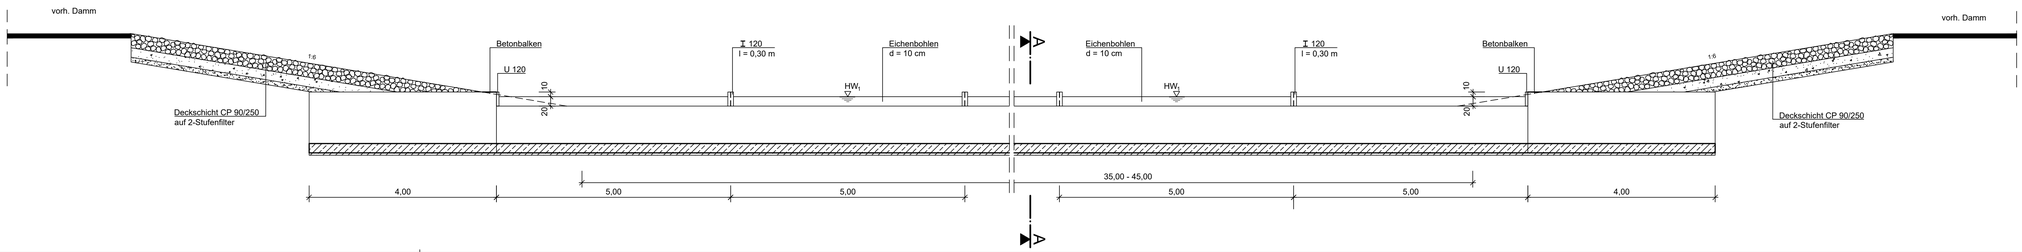

Ochtumverband

Sanierung der Delme-Dämme
von der Autobahn A 28
bis zu den Graften in Delmenhorst

-Entwurfs-/Genehmigungsplanung-

Regeldarstellung
Überlaufstrecke

	Projekt-Nr.: 5352-A	
	Name	Datum
gez.:	Mei	04/22
gepr.:	GMe	04/22

Koordinatensystem:

INGENIEUR-DIENST-NORD
Dr. Lange - Dr. Anselm GmbH
Planungsbüro für Wasserwirtschaft, Straßen-, Landschafts-, Baufachplanung, Ingenieurbau
Marie-Curie-Straße 13 · 26676 Ovten · Tel. 04207 89850 · Fax 04207 898577 · info@idn-consult.de · www.idn-consult.de

Plangröße:
1.100 x 0.297 = 0,327 m²

Maßstab: 1:50

Ovten, den 17. Februar 2023 gez. J. Kahlenberg

Anlage: 9 Index:
Blatt-Nr.:

© IDN 2022 K:\Zeichnungen\Regelzeichnungen\Regelzeichnung.dwg (Layout: 9)