


Altarmanschluss an der Welse im Bereich Tiergarten in Delmenhorst

Berechnete Abflussaufteilung

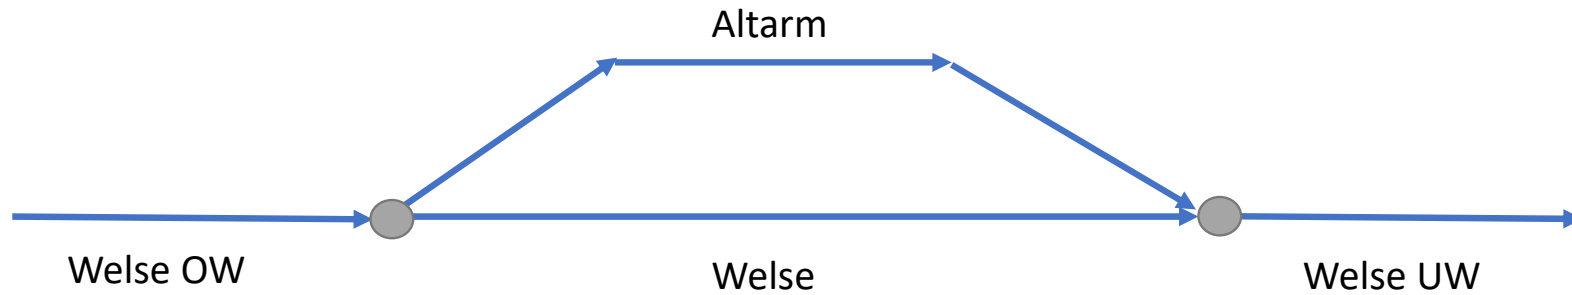

	MQ	HQ ₁	HQ ₅
	in m ³ /s		
Welse OW	0.48	3	5
Altarm	0.48	1.3	1.9
Welse	0	1.7	3.1
Welse UW	0.48	3	5